1201

NYBYGG
13505

REHABILITERING
5630

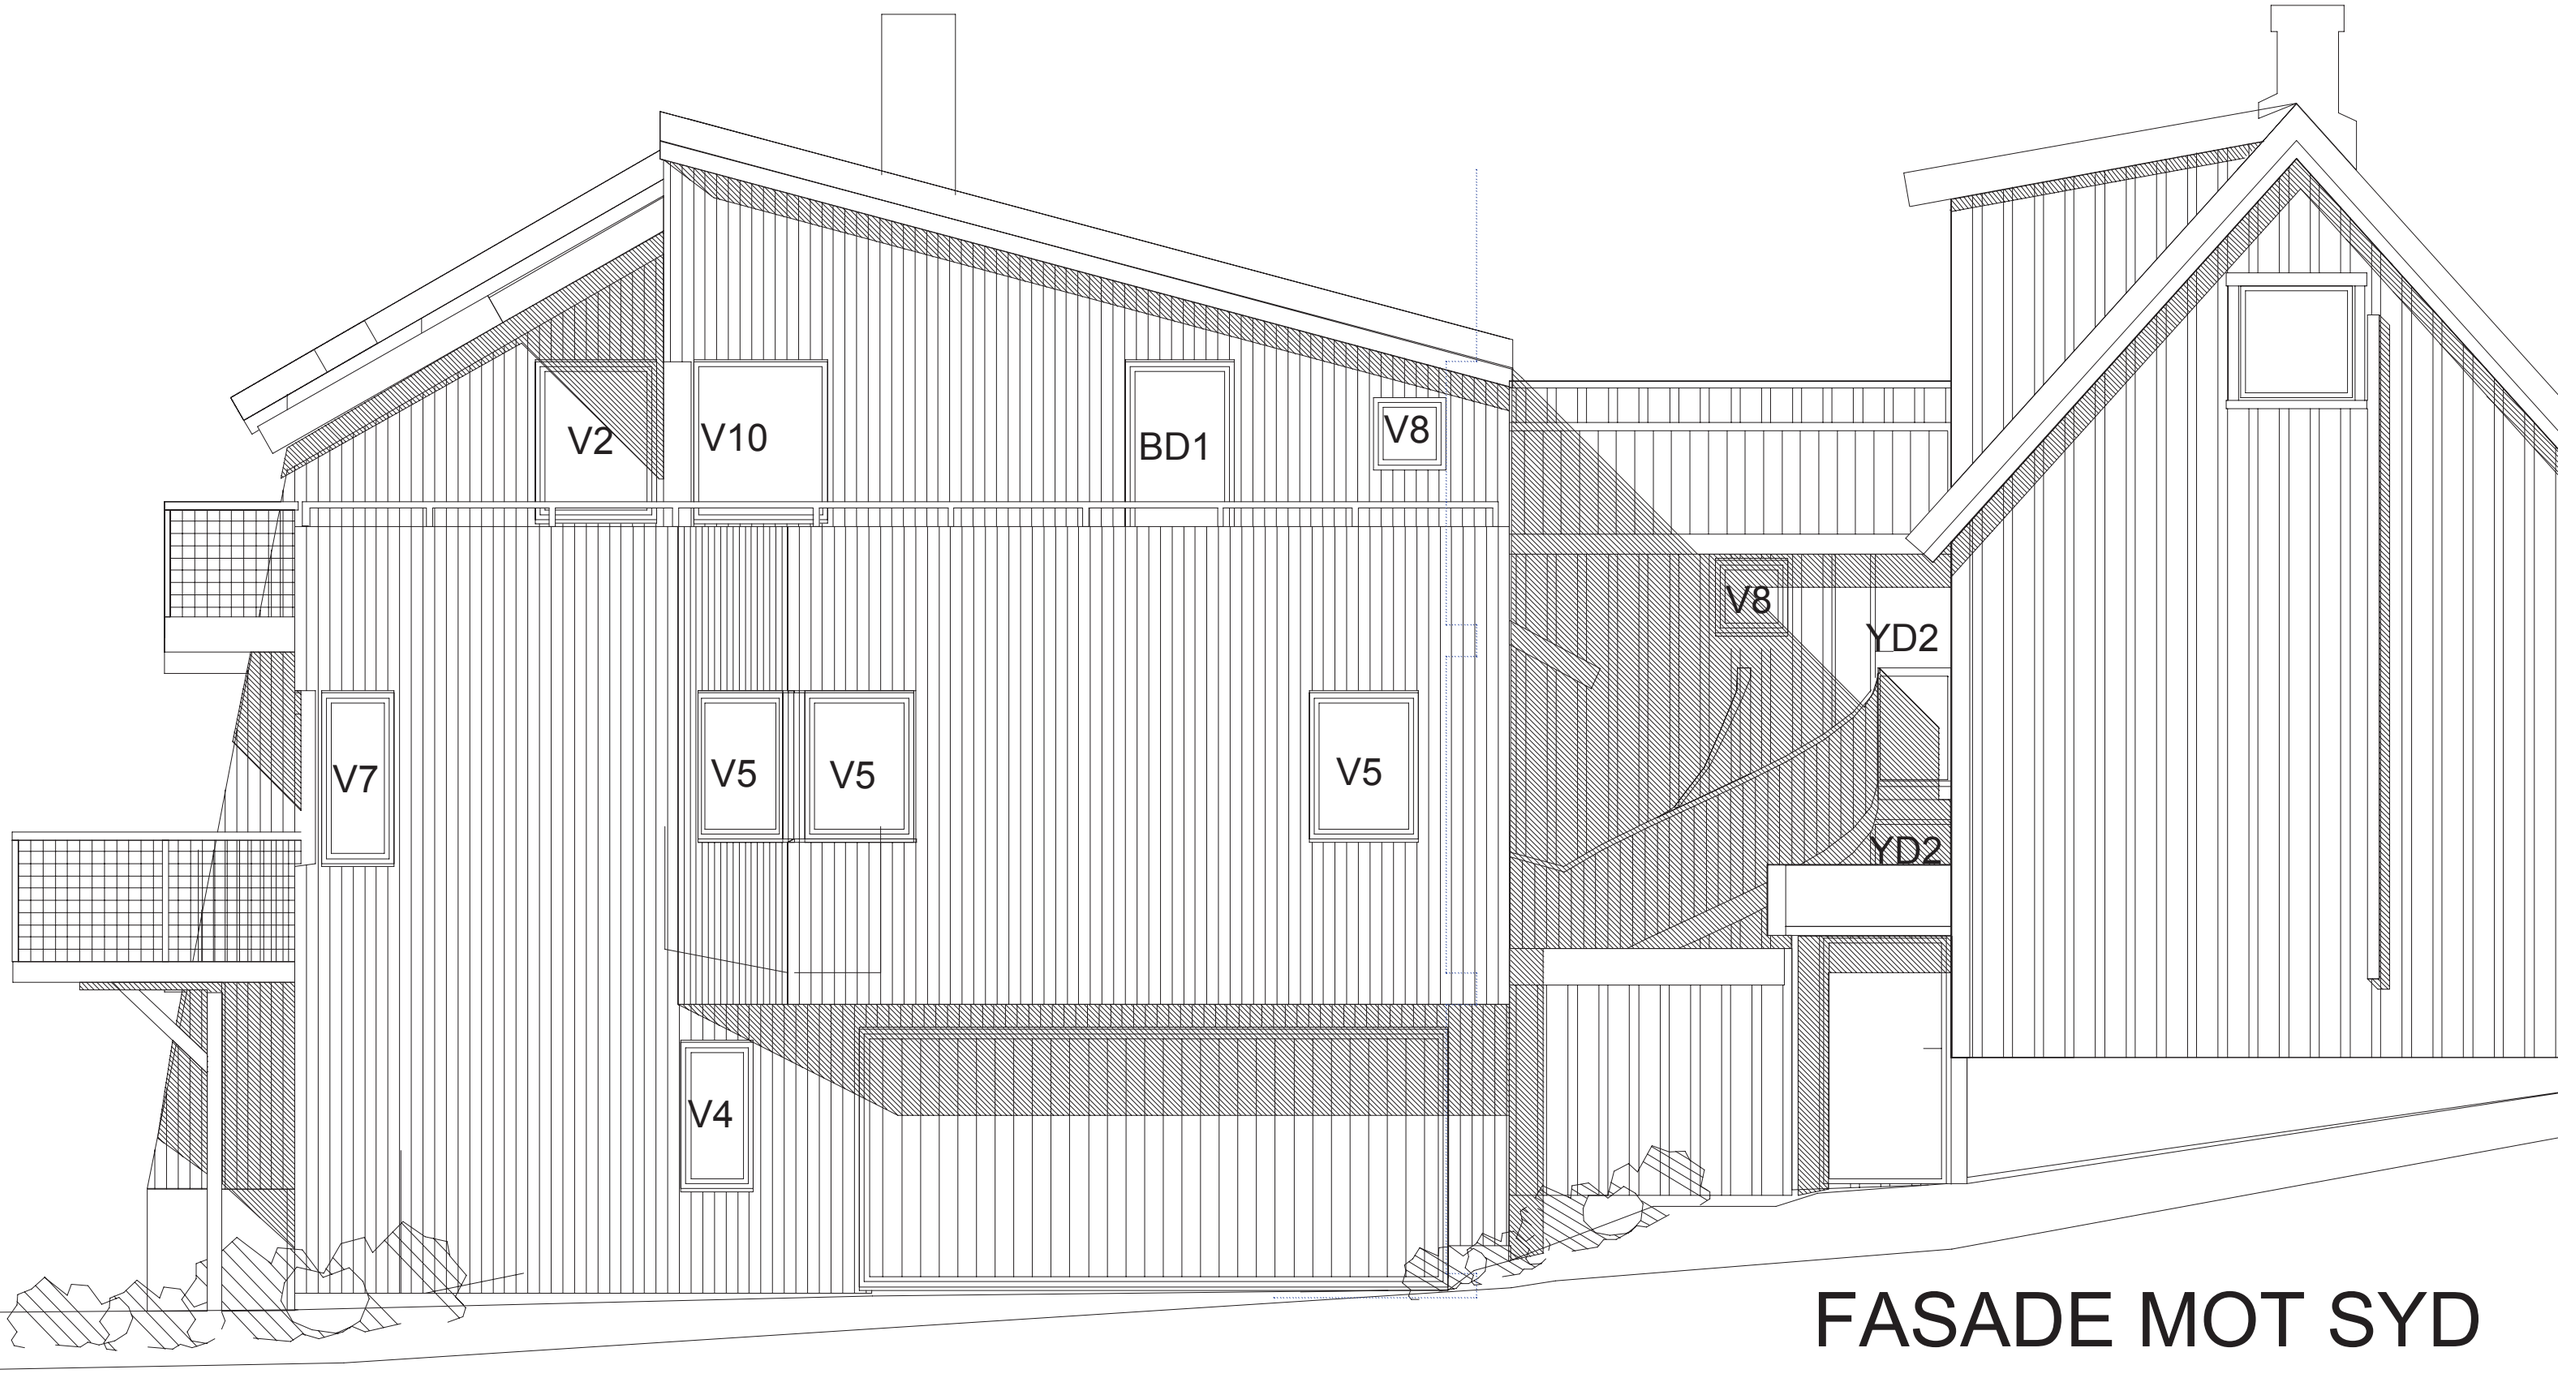

FASADE MOT SYD

REV.	DATO	TEGN.	ANSV.	GJELDER
A	27.03.07			VINDUER/DØRER

OPPDR.GIVER: PER OTTO HØVE
per.otto.hove@adresseavisen.no
TLF: . FAX: . MOB 90964508

	DATO	SIGN.
TEGN.	30.03.08	.
ANSV.	EM	.

PROSJEKT/TITTEL: ØVRE BAKKLANDET 16 GNR 407 BNR 92
REHABILITERING/NYBYGG
PLANER/SNITT/FASADER

MÅLESTOKK: 1:50
REV.: A

EMYLIUS ARKITEKTKONTOR MNAL
ØVRE BAKKLANDET 40
N-7013 TRONDHEIM
TLF/FAX 7351 3142/3036
Mob 92647170
E-MAIL: e.mylius@c2i.net

PROSJ./TEGN.NR.: 0411-1IX