

14050


NB! TEORETISKE MAL 12153

DATO: 01.03.2008

REV	RENDT TIL	REVISJON	REVISJONSDATO	TEKST	REVISJONSDATO	TEKST	REVISJONSDATO	TEKST
1	PER OTTO HOVE	1						

PROSJEKTLEDER	PER OTTO HOVE	TEKNIK	EM
PROSJEKTINGENIØR	PER OTTO HOVE	TEKNIK	EM
BRA TOTALT INKL KJELLER/GARASJE=357,3 m2

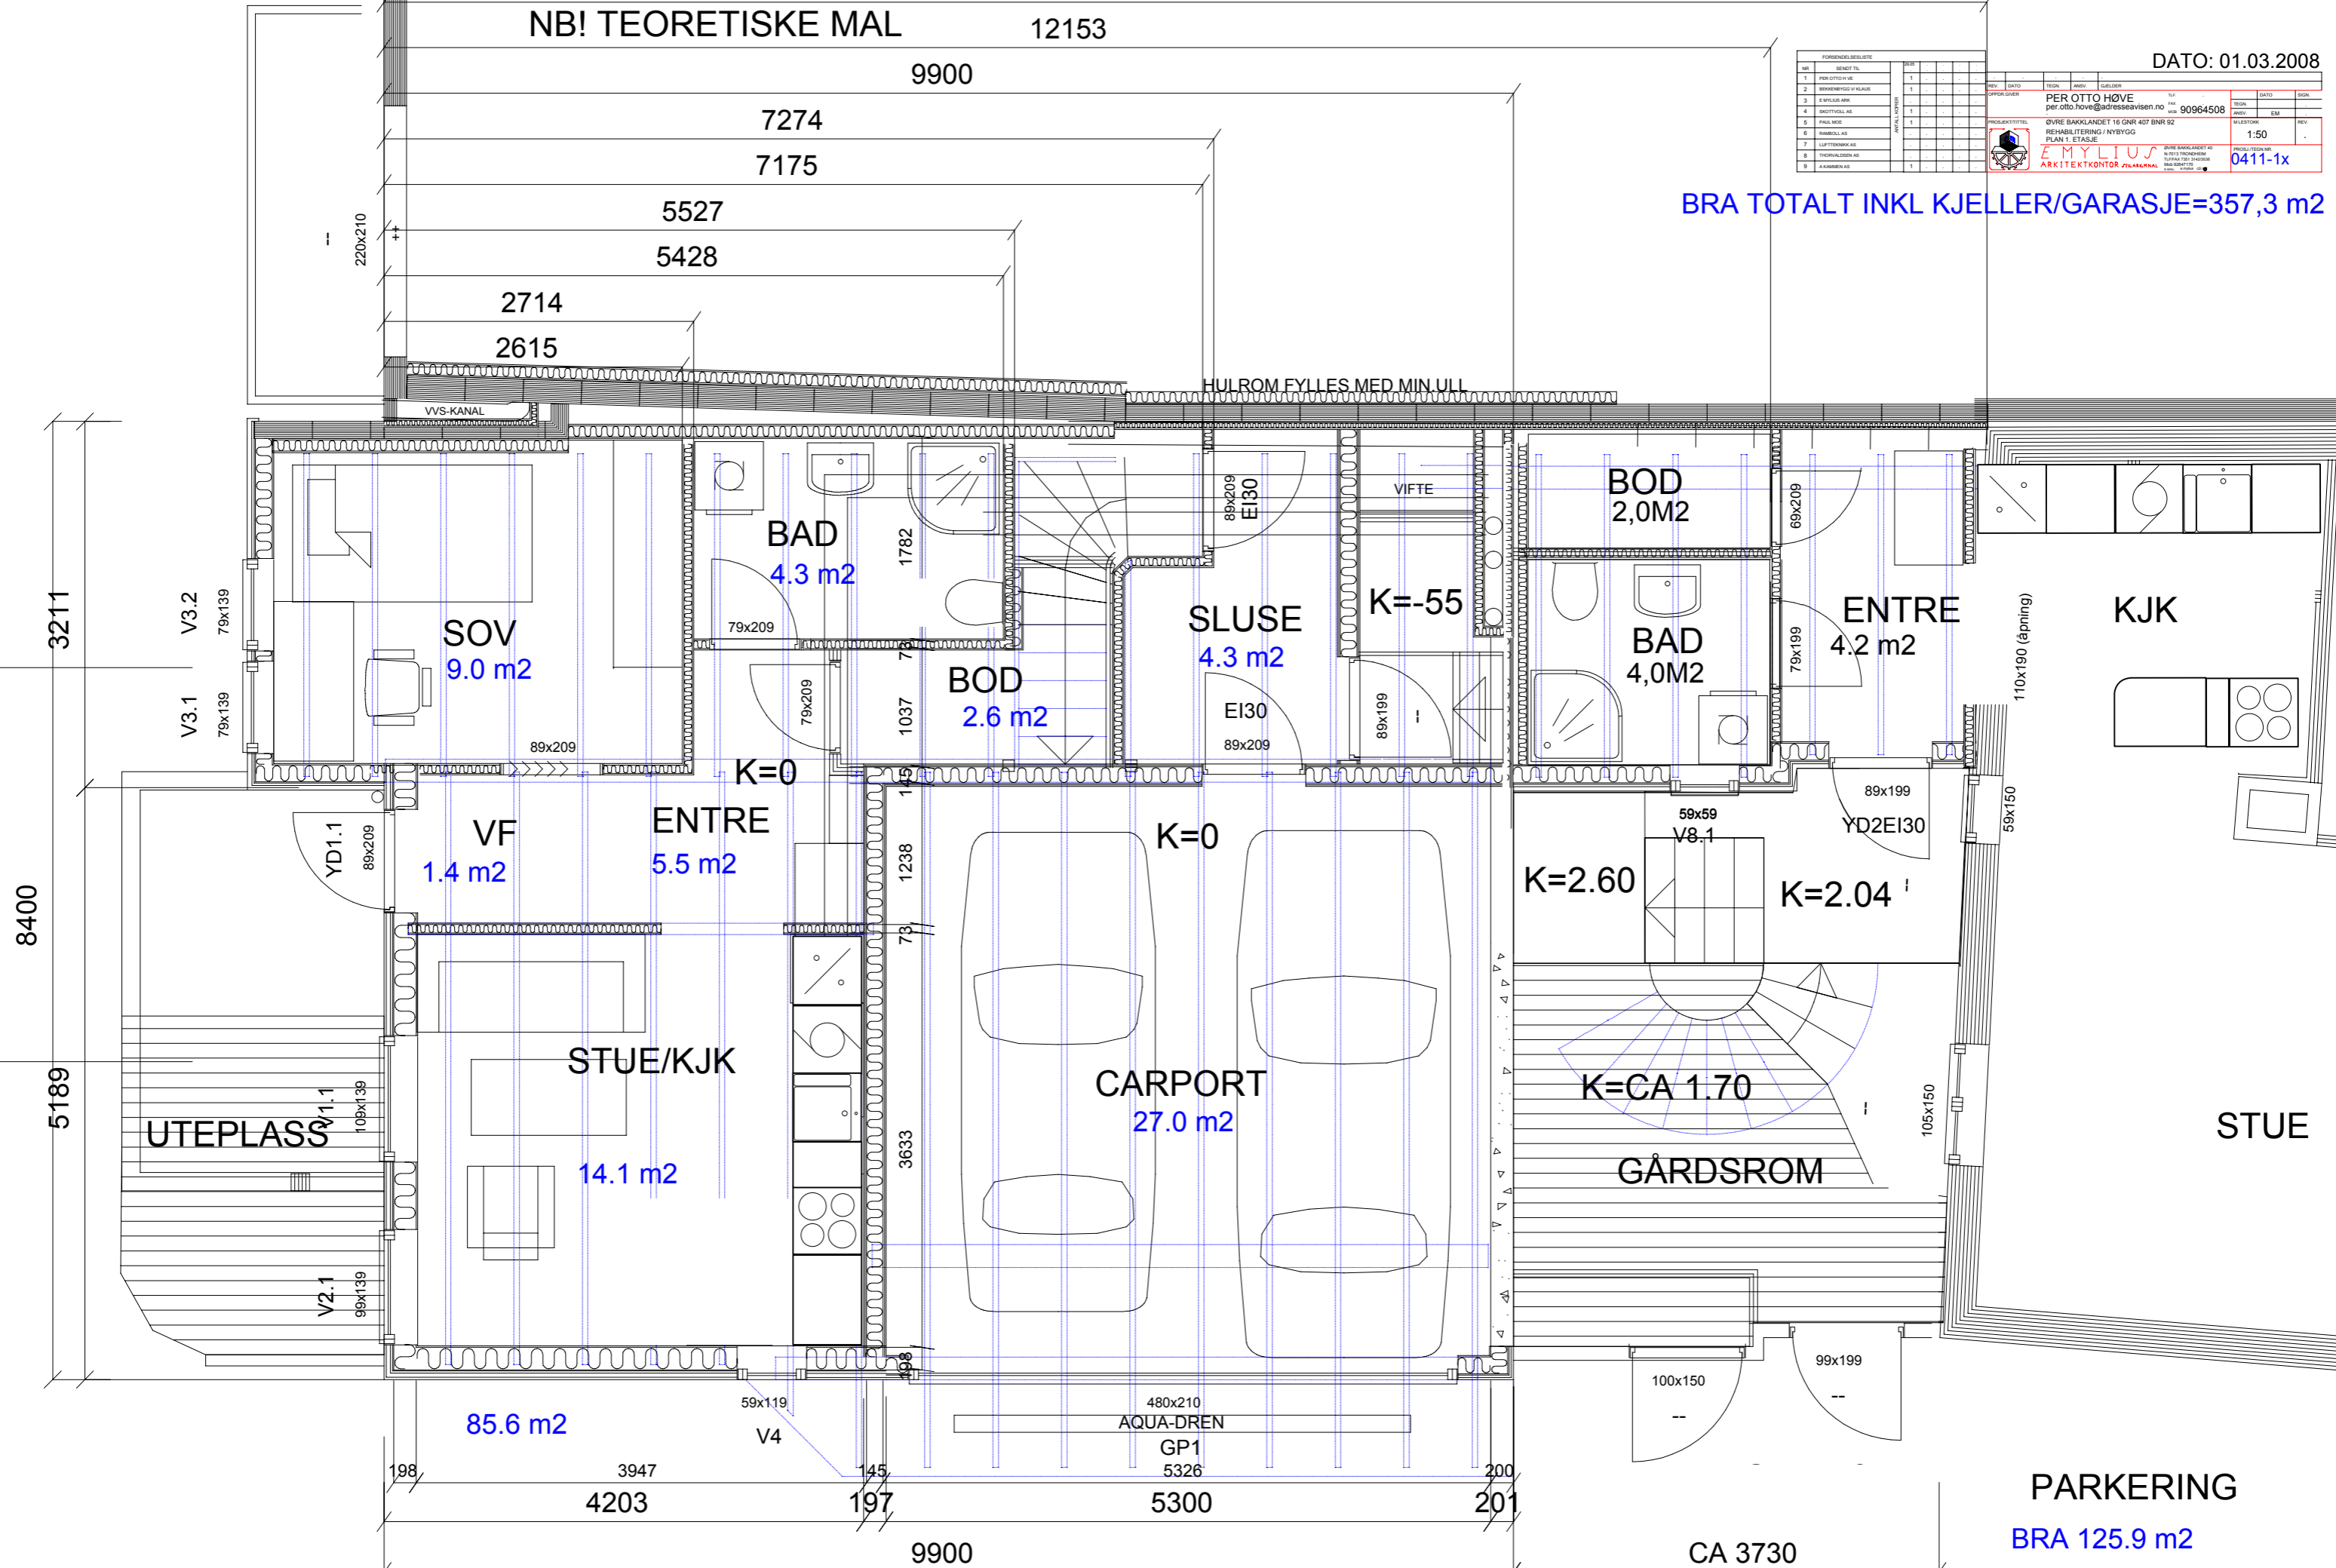

85.6 m2

PARKERING

BRA 125.9 m2

CA 3730

PLAN 1.ETASJE

PARKERING

0

5m